



# PRZEKRÓJ A-A

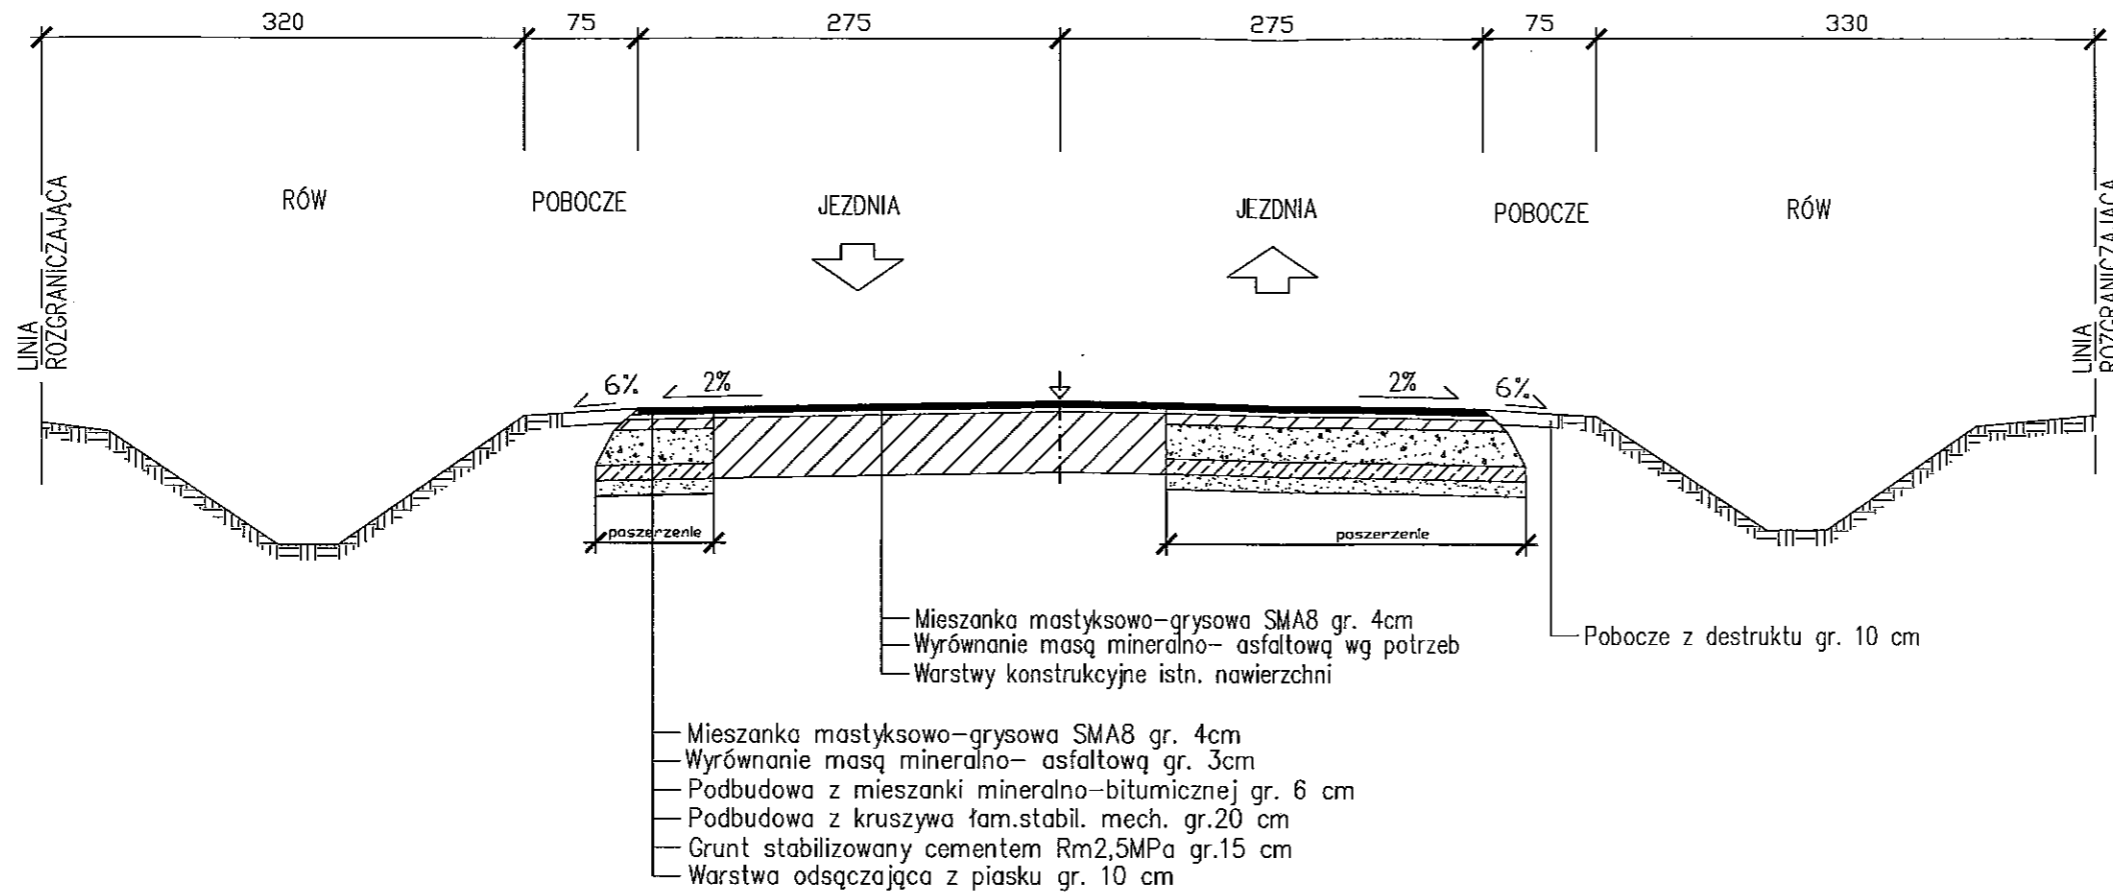


# PRZEKRÓJ B-B

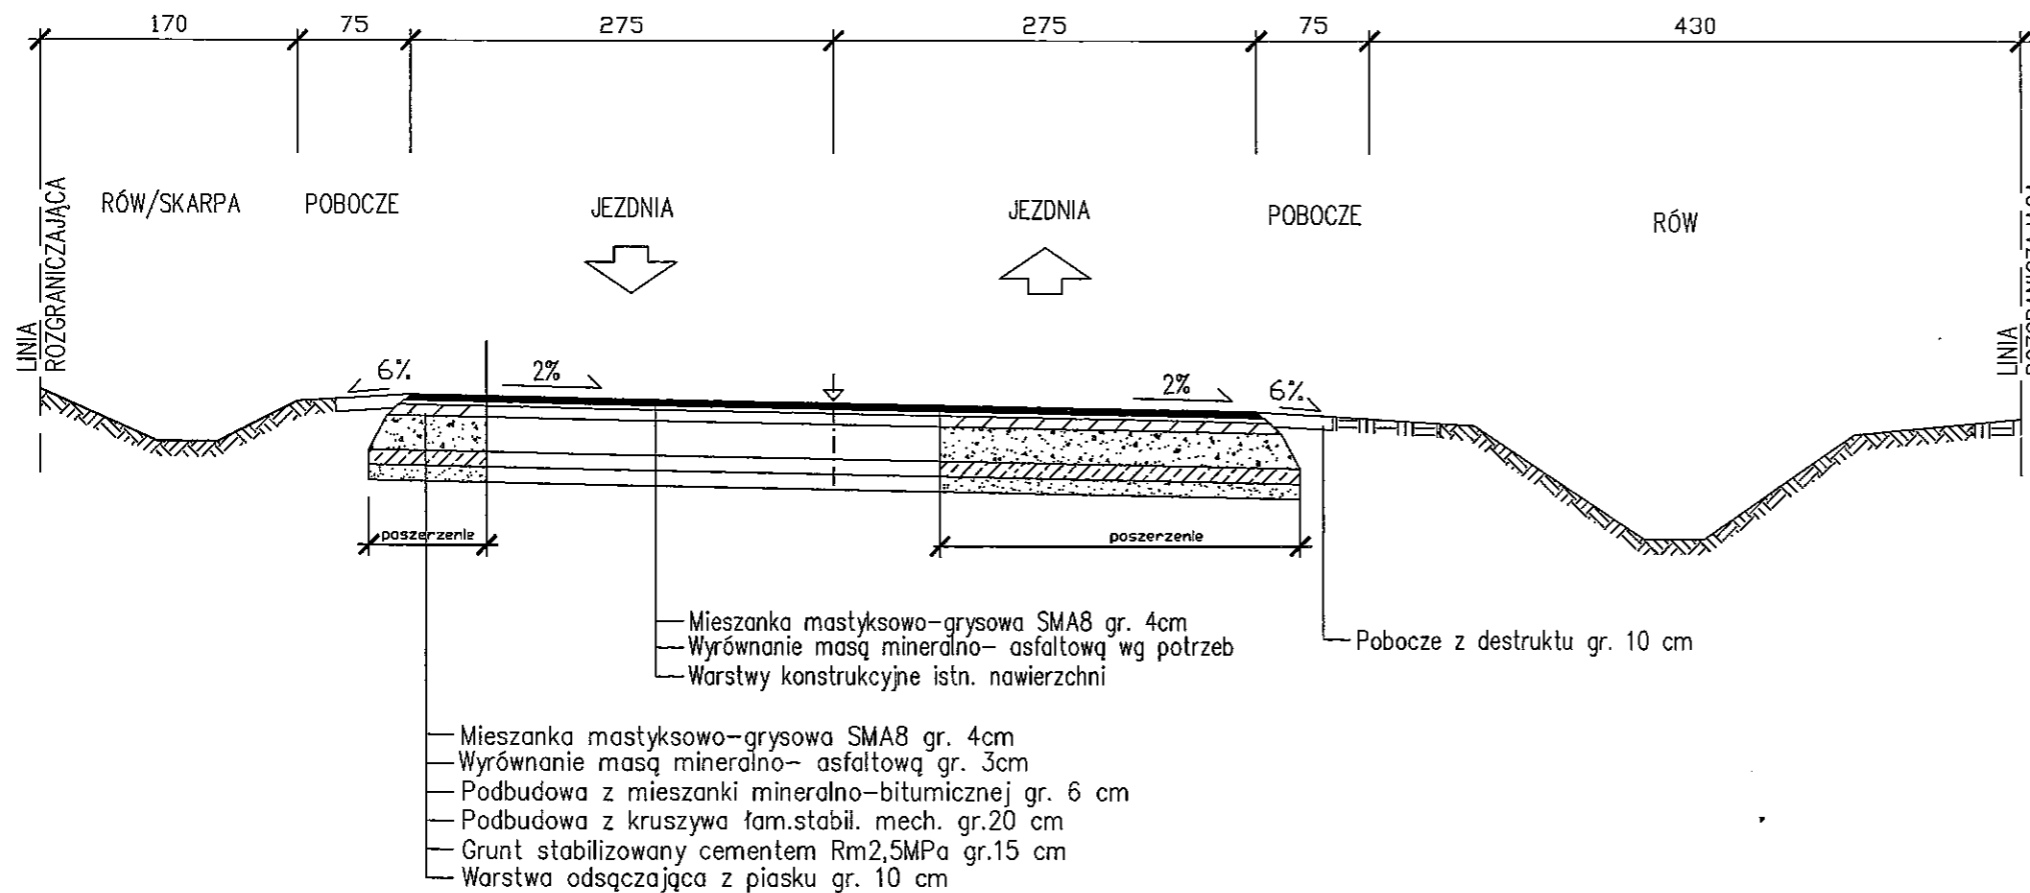


Obiekt	Przebudowa drogi powiatowej nr 3584P na odcinku granice powiatu kościańskiego - Brońsko - Nowy Białcz - DW 312 (Czaczy)	
Inwestor	Zarząd Dróg Powiatowych w Kościanie	
Nazwa rysunku	PRZEKROJE NORMALNE CZ.1	
Projektant	mgr inż. A. Gabryelski nr ewid. upr. WKP/0075/POOD/14	<i>Gabryelski</i>
Skala 1:50	data: sierpień 2018 r.	Nr rys. 2

# PRZEKRÓJ C-C

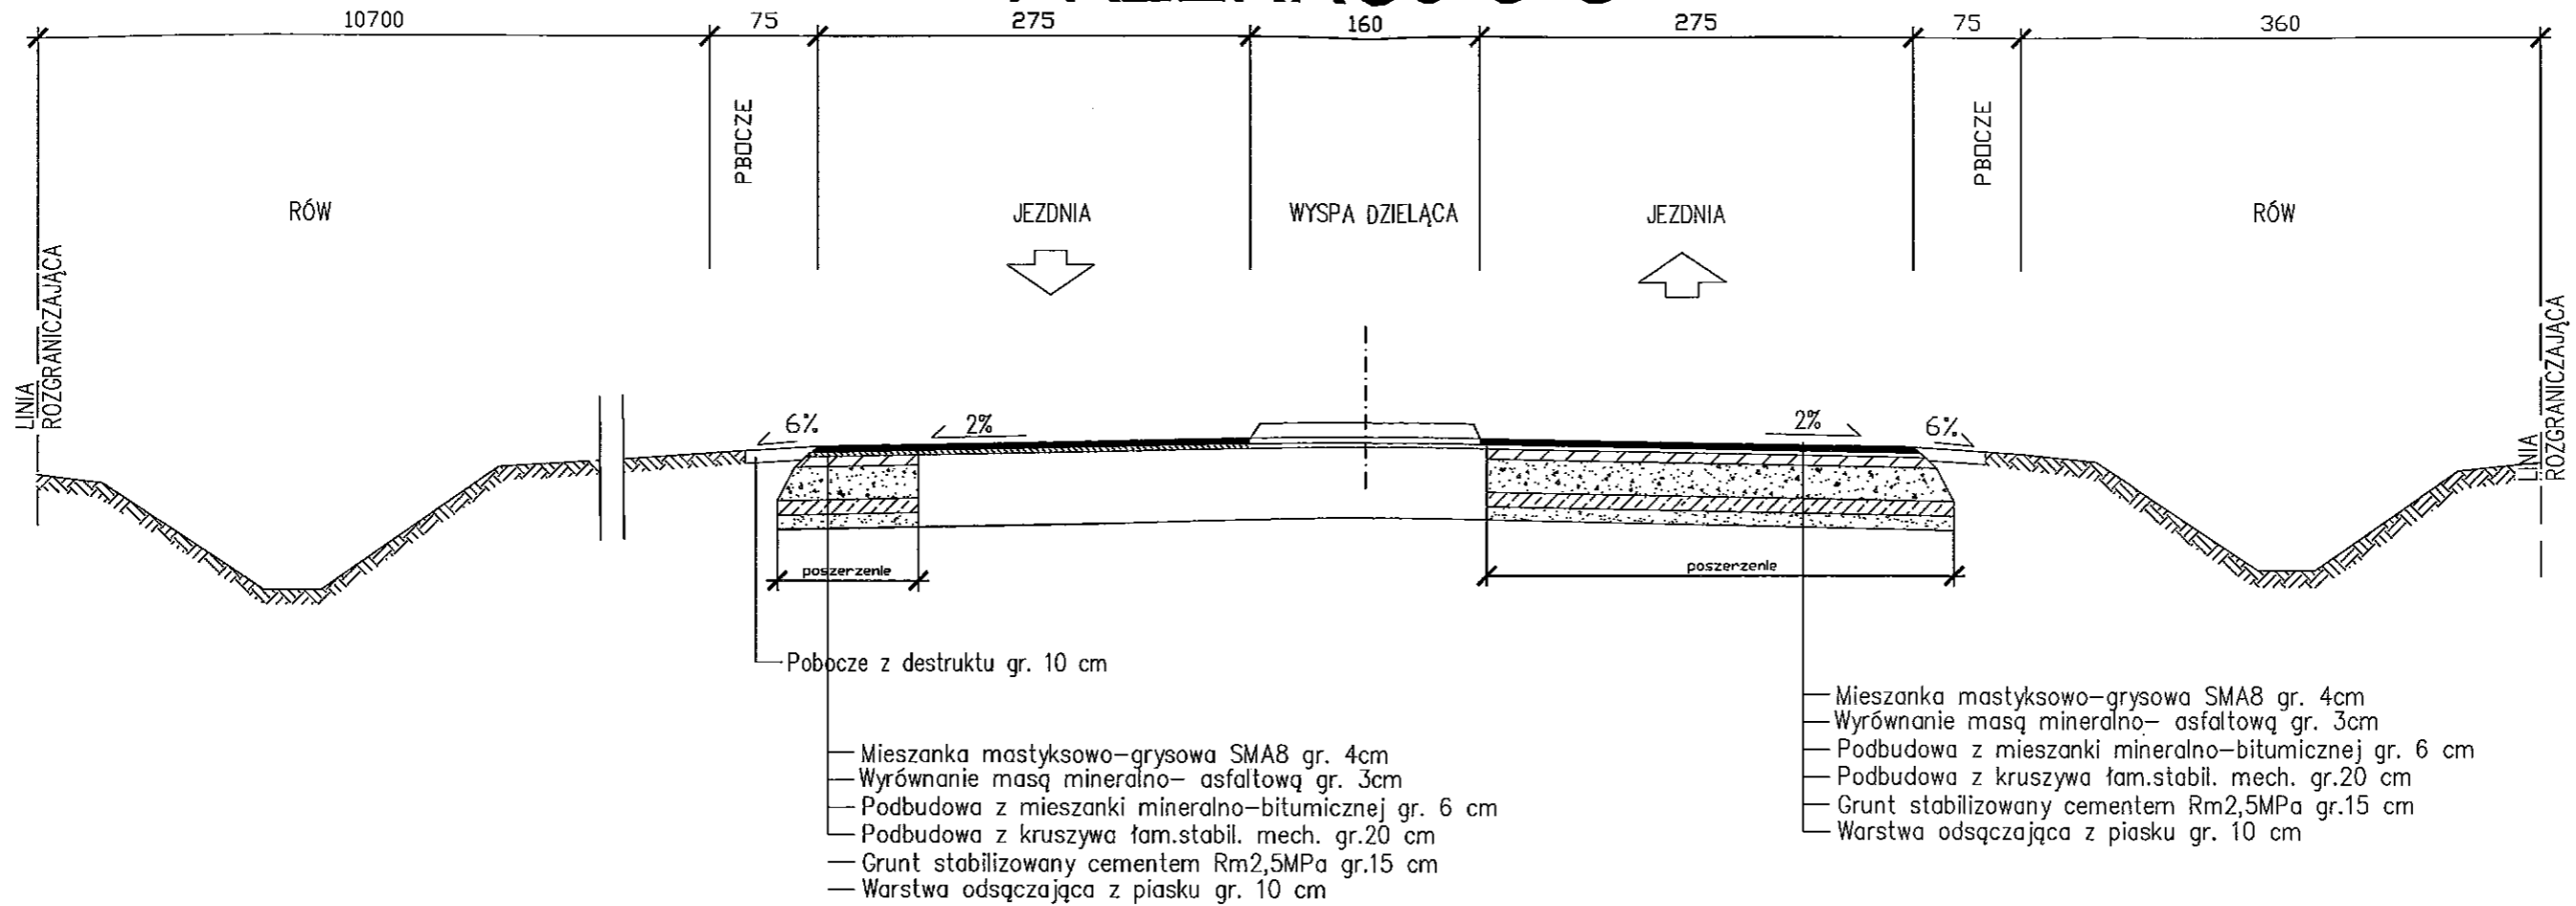


# PRZEKRÓJ D-D

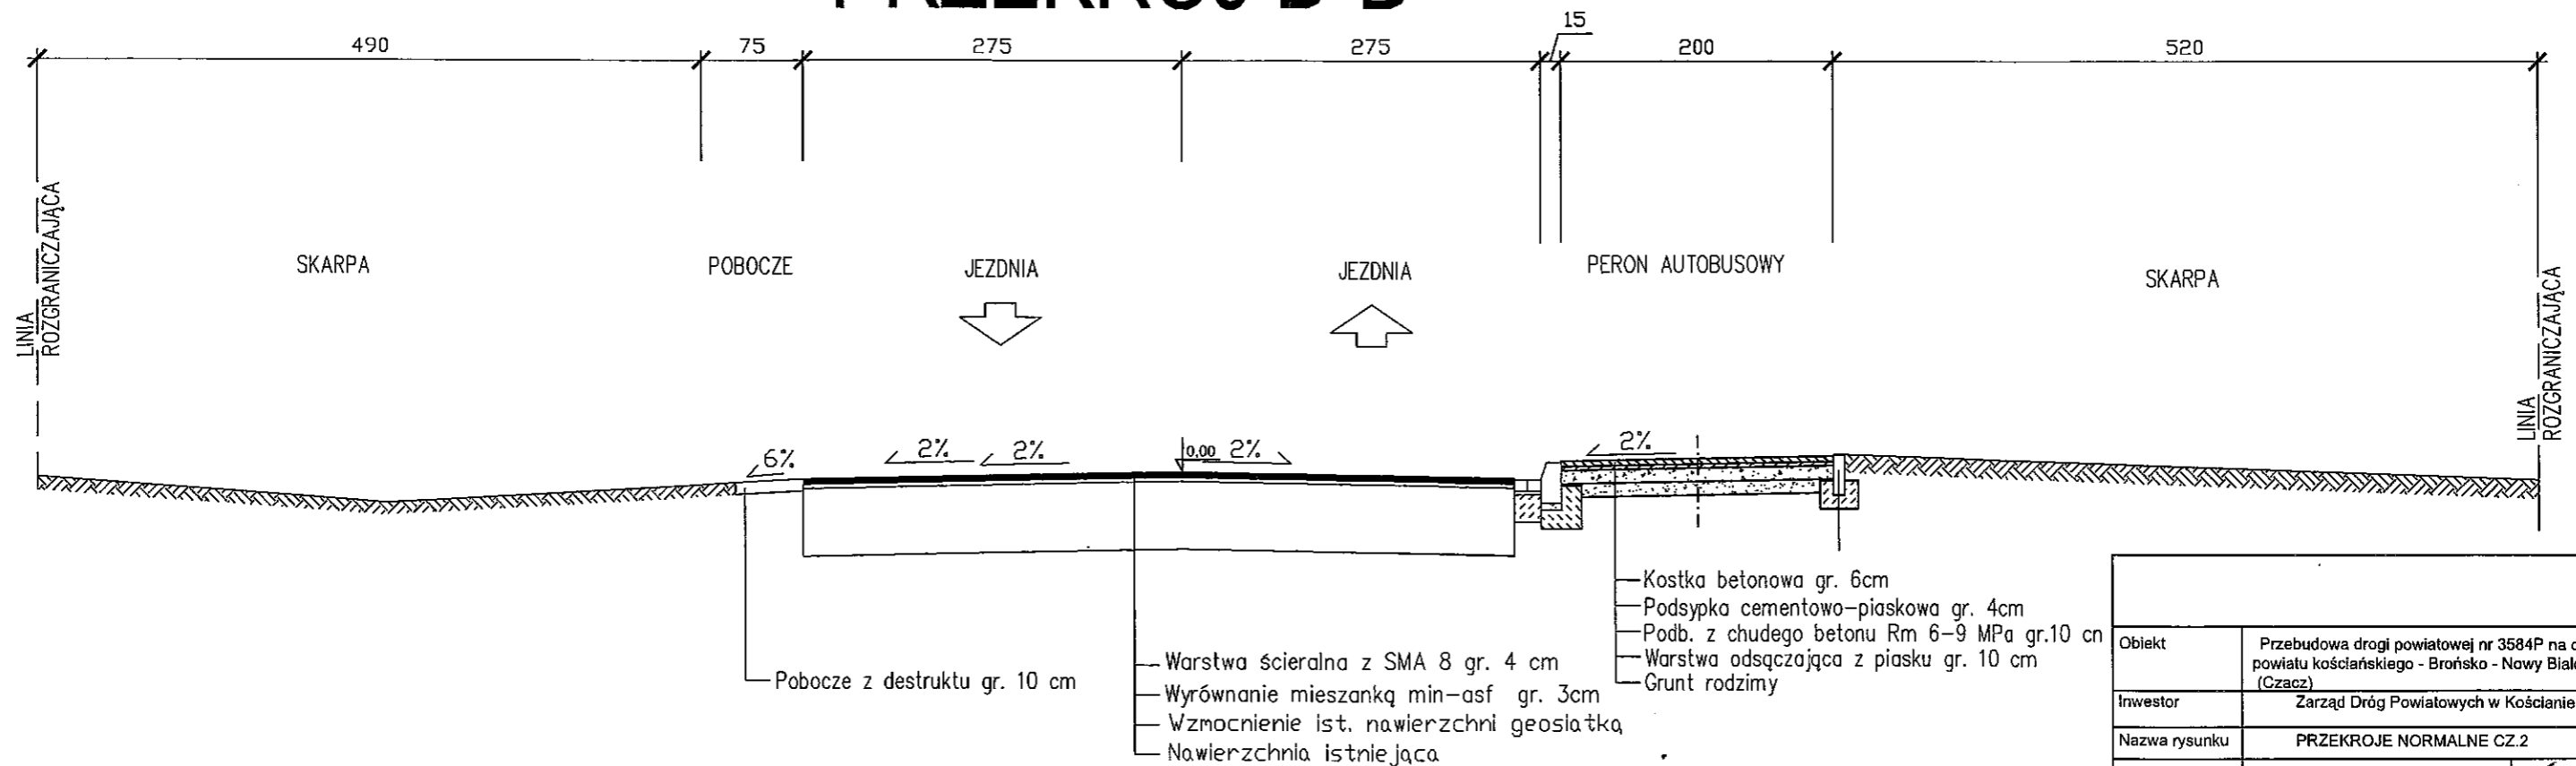

Obiekt	Przebudowa drogi powiatowej nr 3584P na odcinku granice powiatu kościańskiego - Brońsko - Nowy Białcz - DW 312 (Czacz)	
Inwestor	Zarząd Dróg Powiatowych w Kościanie	
Nazwa rysunku	PRZEKROJE NORMALNE CZ.2	
Projektant	mgr inż. A. Gabryelski nr ewid. upr. WKP/0075/POOD/14	<i>Gobycze</i>
Skala 1:50	data: sierpień 2018 r.	Nr rys. 3

# PRZEKRÓJ E-E

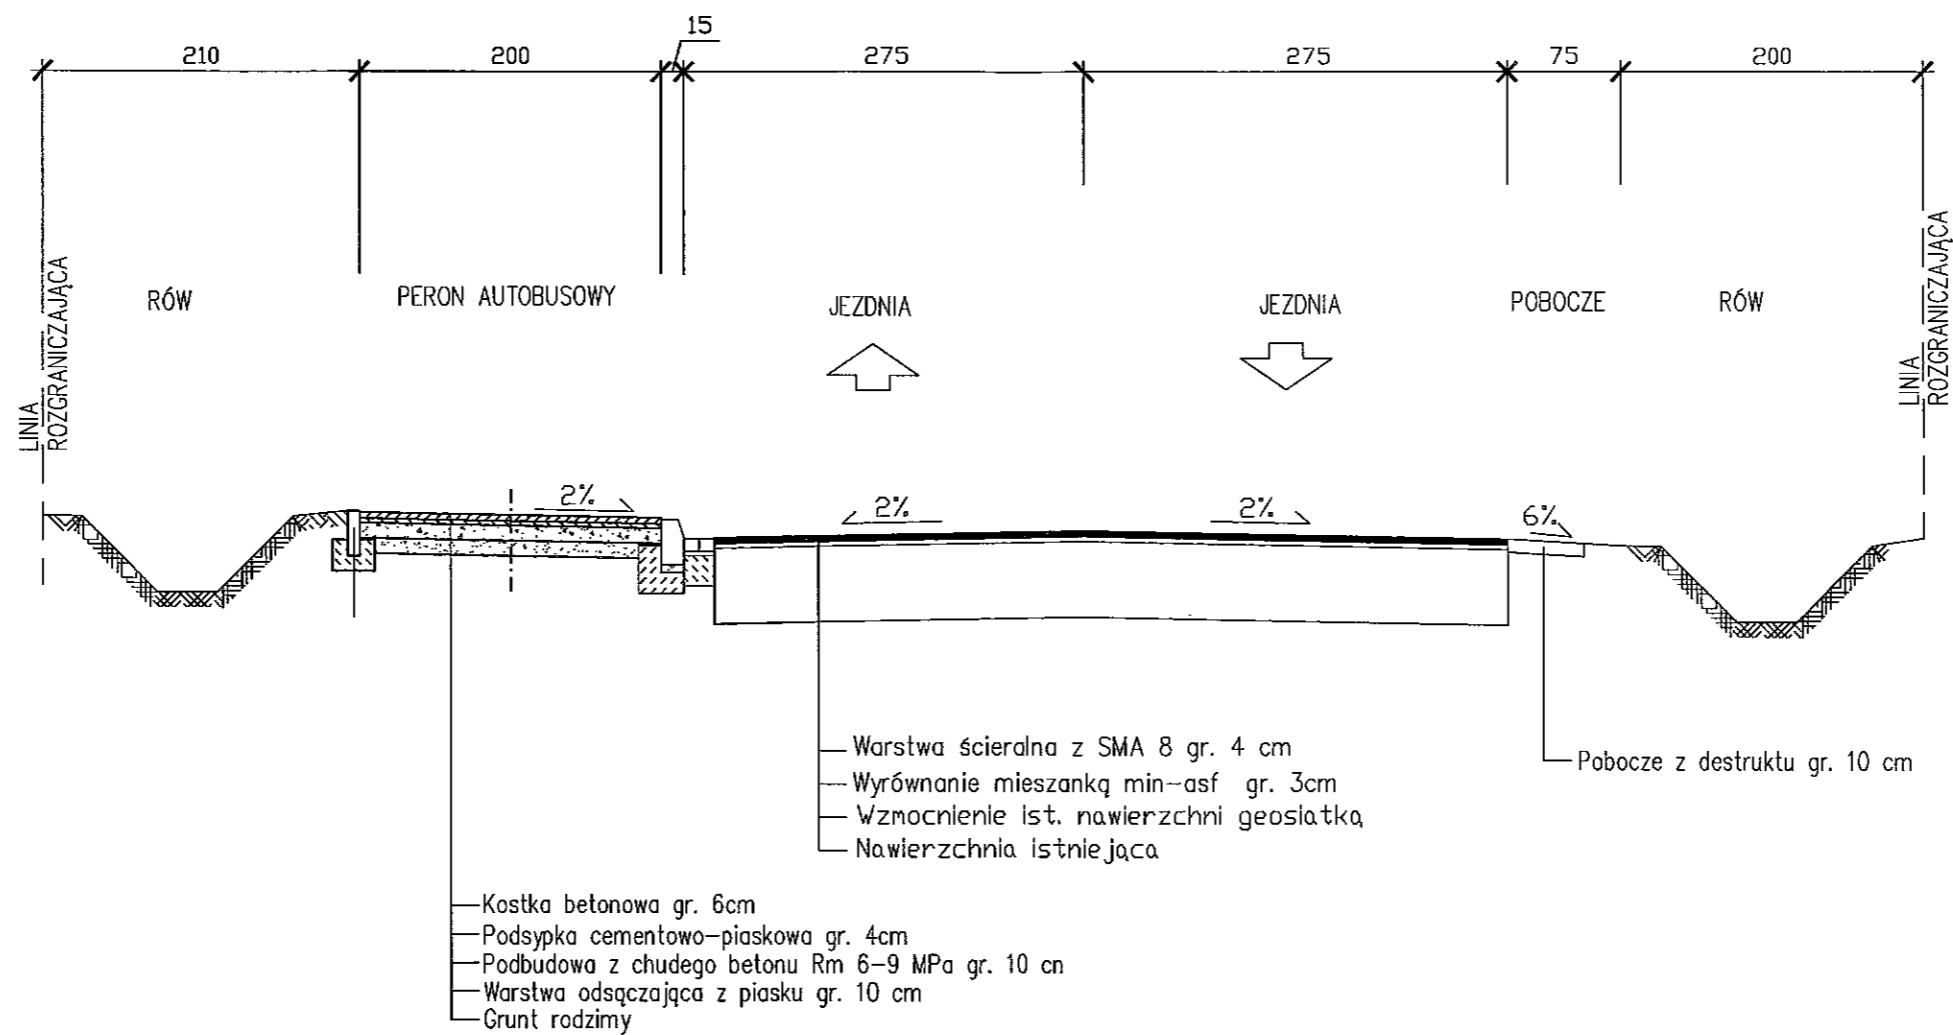

Obiekt	Przebudowa drogi powiatowej nr 3584P na odcinku granice powiatu kościańskiego - Brońsko - Nowy Białcz - DW 312 (Czacz)	
Inwestor	Zarząd Dróg Powiatowych w Kościanie	
Nazwa rysunku	PRZEKROJE NORMALNE CZ.3	
Projektant	mgr inż. A. Gabryeński nr ewid. upr. WKP/0075/POOD/14	<i>Gabryeński</i>
Skala 1:50	data: sierpień 2018 r.	Nr rys. 4